



UNIVERSITÀ
DEGLI STUDI
FIRENZE

AREA EDILIZIA

COMUNE DI FIRENZE

Progetto di restauro del primo lotto relativo alla riqualificazione della "ex Aula B" posta al primo piano dell'immobile dell'ex Facoltà di Lettere, Piazza Brunelleschi, 4 Firenze

PROPRIETA':
CONSORZIO PER L'ASSETTO EDILIZIO DELL'UNIVERSITA'
(in uso permanente e gratuito all'Università degli Studi di Firenze)

MAGNIFICO RETTORE
PROF. ALBERTO TESI

IL DIRIGENTE
DOTT. VINCENZO DE MARCO

IL R.U.P.
ARCH. GIANNI LACHINA

GRUPPO DI PROGETTAZIONE:

Responsabile progetto Restauro Edile
Arch. Gianni Lachina (Area Edilizia)

Responsabile Progetto Impiantistico
Ing. Riccardo Falcioni (Area Edilizia)

Responsabile Progetto Arredi
Prof. Arch. Alberto Breschi

Responsabile della Sicurezza in fase di progettazione
Geom. Stefano Pasqualetti (Area Edilizia)

Collaboratore progetto Impianti Meccanici
Ing. Andrea Marzullo

Collaboratore progetto Impianti Elettrici e Speciali
Ing. Nicola Martinuzzi

Collaboratore al Progetto Restauro Edile
Arch. Gianluca Chiostri


Collaboratore al progetto edile
parte Tecnico Amministrativa e Progetto della Sicurezza
Arch Michele Argiolas

PROGETTO ESECUTIVO
PROGETTO ARCHITETTONICO

RENDER
Concept di progetto e Simulazioni intervento

TAVOLA
AR04

03/06/2015

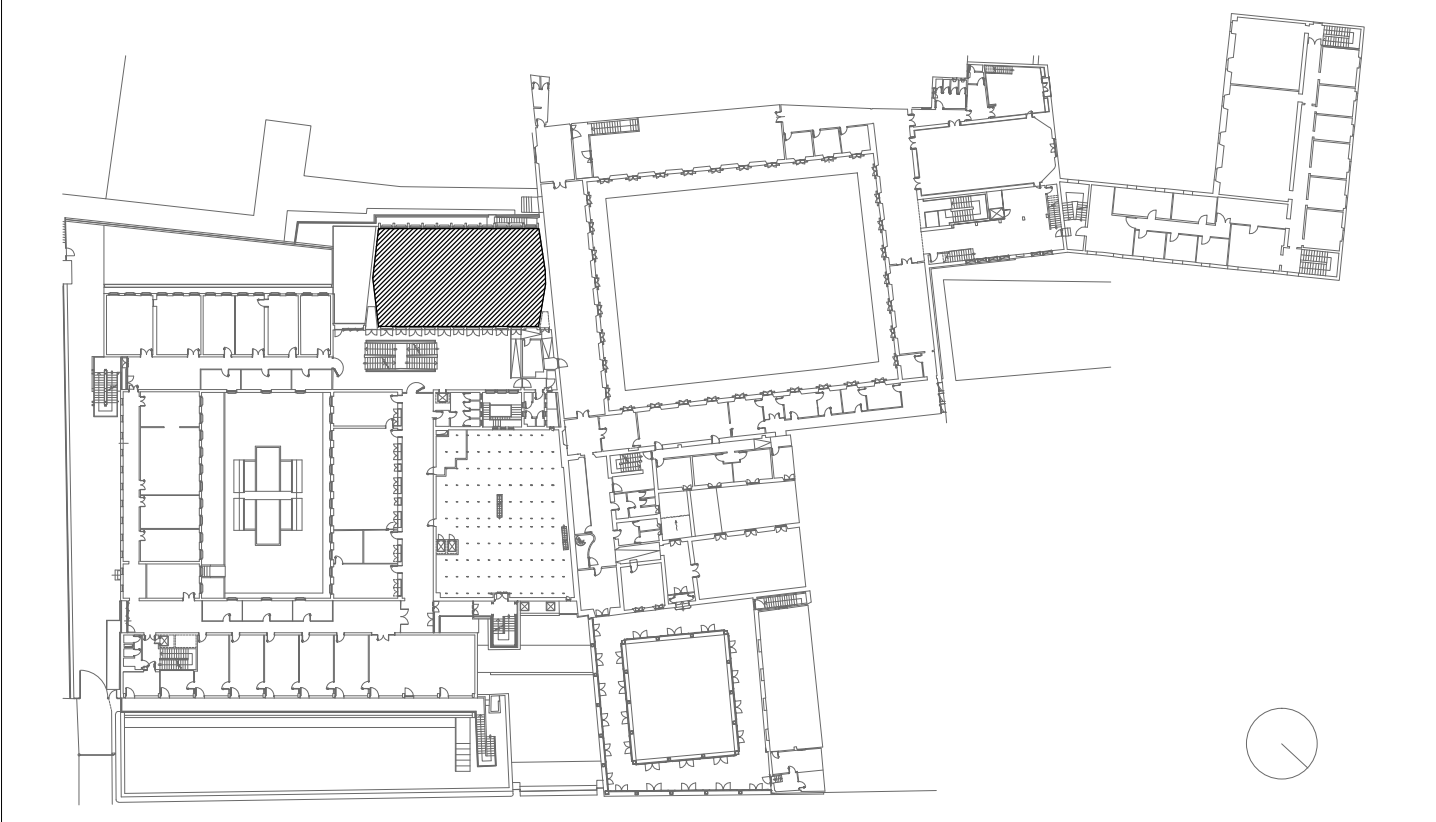

Localizzazione Ex-Aula B nel complesso ex-Facoltà di Lettere - Pianta Livello 2

N.B.:

- Le fotografie dello stato di fatto dell'interno aula sono antecedenti all'opeazione di rimozione di tutti gli arredi che è stata effettuata all'interno del mese di aprile 2015

- I render di progetto sono immagini di concept; per i dettagli e le caratteristiche dei vari elementi consultare gli appositi elaborati

VISTA A - ATRIO

Stato attuale e Simulazione di progetto

VISTA B - AULA

Stato attuale e Simulazione di progetto

VISTA C - AULA

Stato attuale e Simulazione di progetto